


LEGENDE

- Limite de zone
- UA** Nom de zone
- Emplacement réservé
- ER1** Numéro d'opération (voir liste des ER)
- ★ Bâtiment agricole et périmètre de réciprocité
- Espace boisé classé à conserver ou à créer au titre de l'article L113-1 du code de l'urbanisme
- Espace et secteur contribuant aux continuités écologiques au titre de l'article L151-23 du code de l'urbanisme
- ▲ Elément du patrimoine à protéger au titre de l'article L151-19 du code de l'urbanisme
- Bande inconstructible de 75 mètres au titre de l'article L111-6 du code de l'urbanisme
- Zone d'implantation autorisant les annexes et extensions au titre de l'article L151-12 du code de l'urbanisme
- Zone humide
- Secteur potentiellement inondable
- Aléa glissement de terrain fort
- ▲ Indice karstique (dolines, gouffre...)

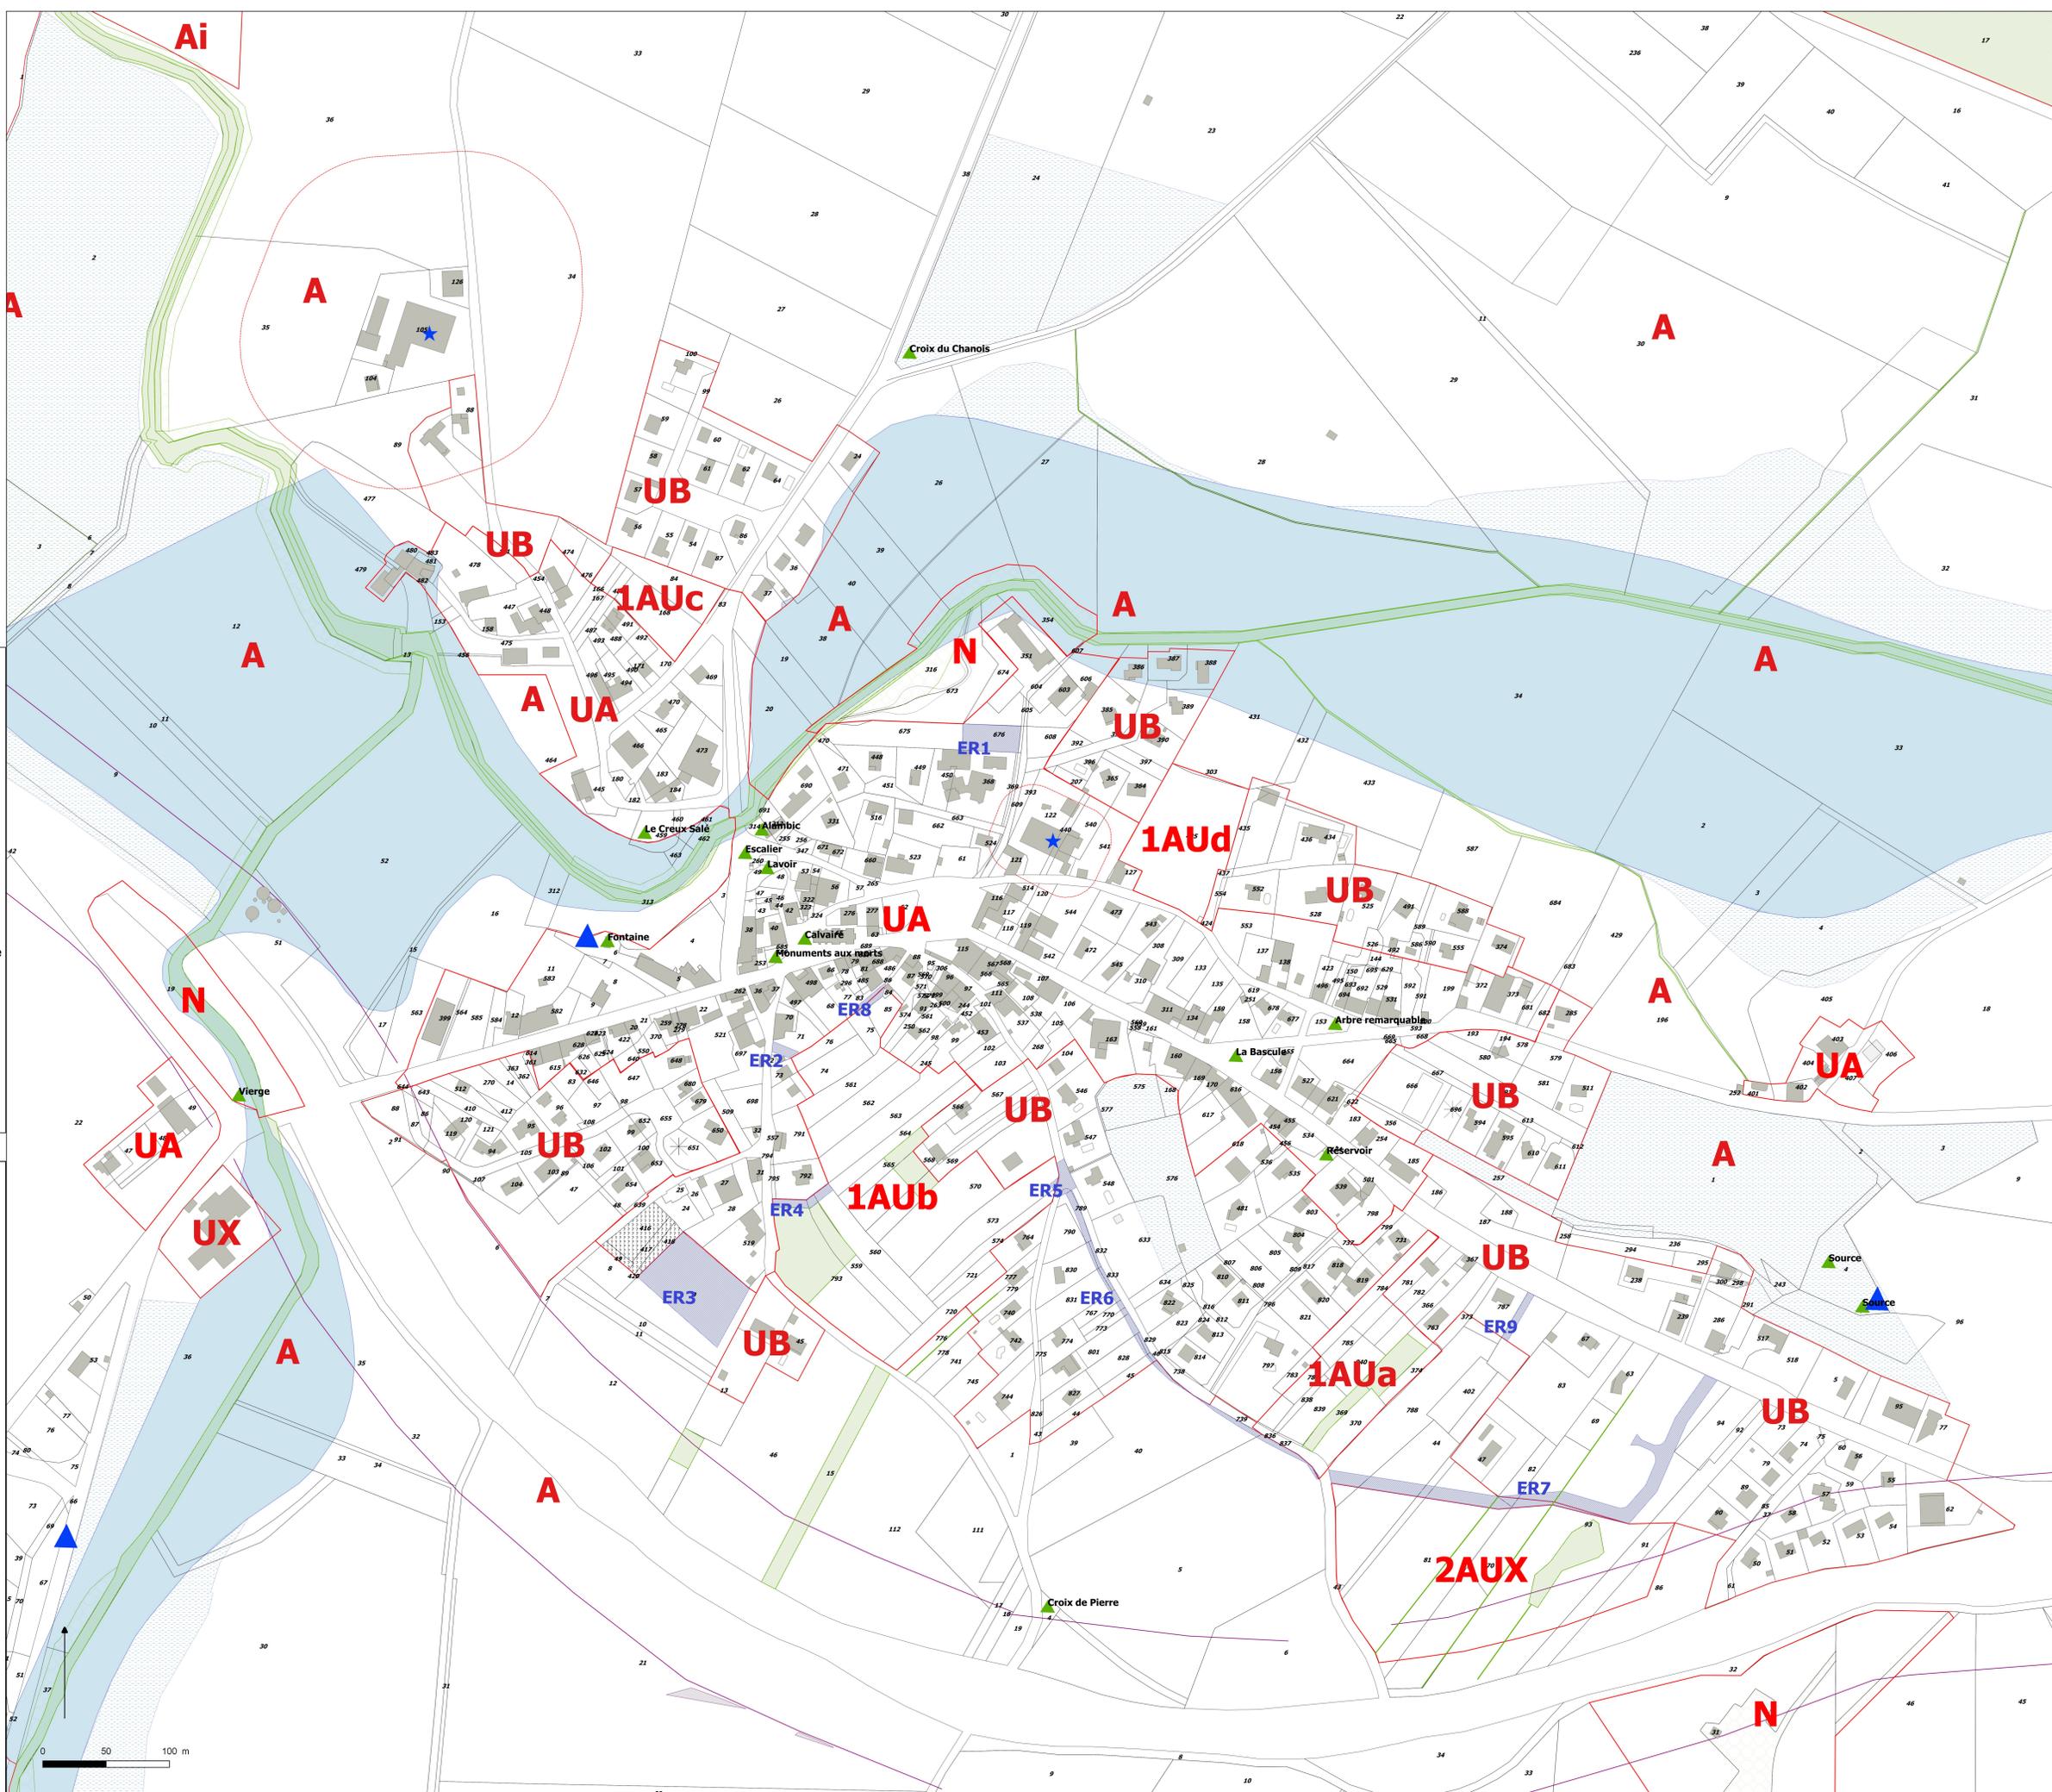

DEPARTEMENT DU DOUBS
Commune de Recologne

REVISION DU PLAN D'OCCUPATION DES SOLS
EN
PLAN LOCAL D'URBANISME

Plan de zonage

ARRÊT DE PROJET

	VERDI INGENIERIE BOURGOGNE FRANCHE-COMTE 13 Avenue André Blondel - 90100 SOLEIL Tél : 03.84.79.02.57 / Fax : 03.72.13.38.70 Email : csi@verdi-ingenierie.fr	Pièce numéro : 4.1
Echelle: 1 / 2 500ème		
N° d'affaire : 08-00455	Fichier : Plan_Recologne_2500.pdf	Auteur
A 04/08/2016	ARRÊT DE PROJET	MB MND0 CG